


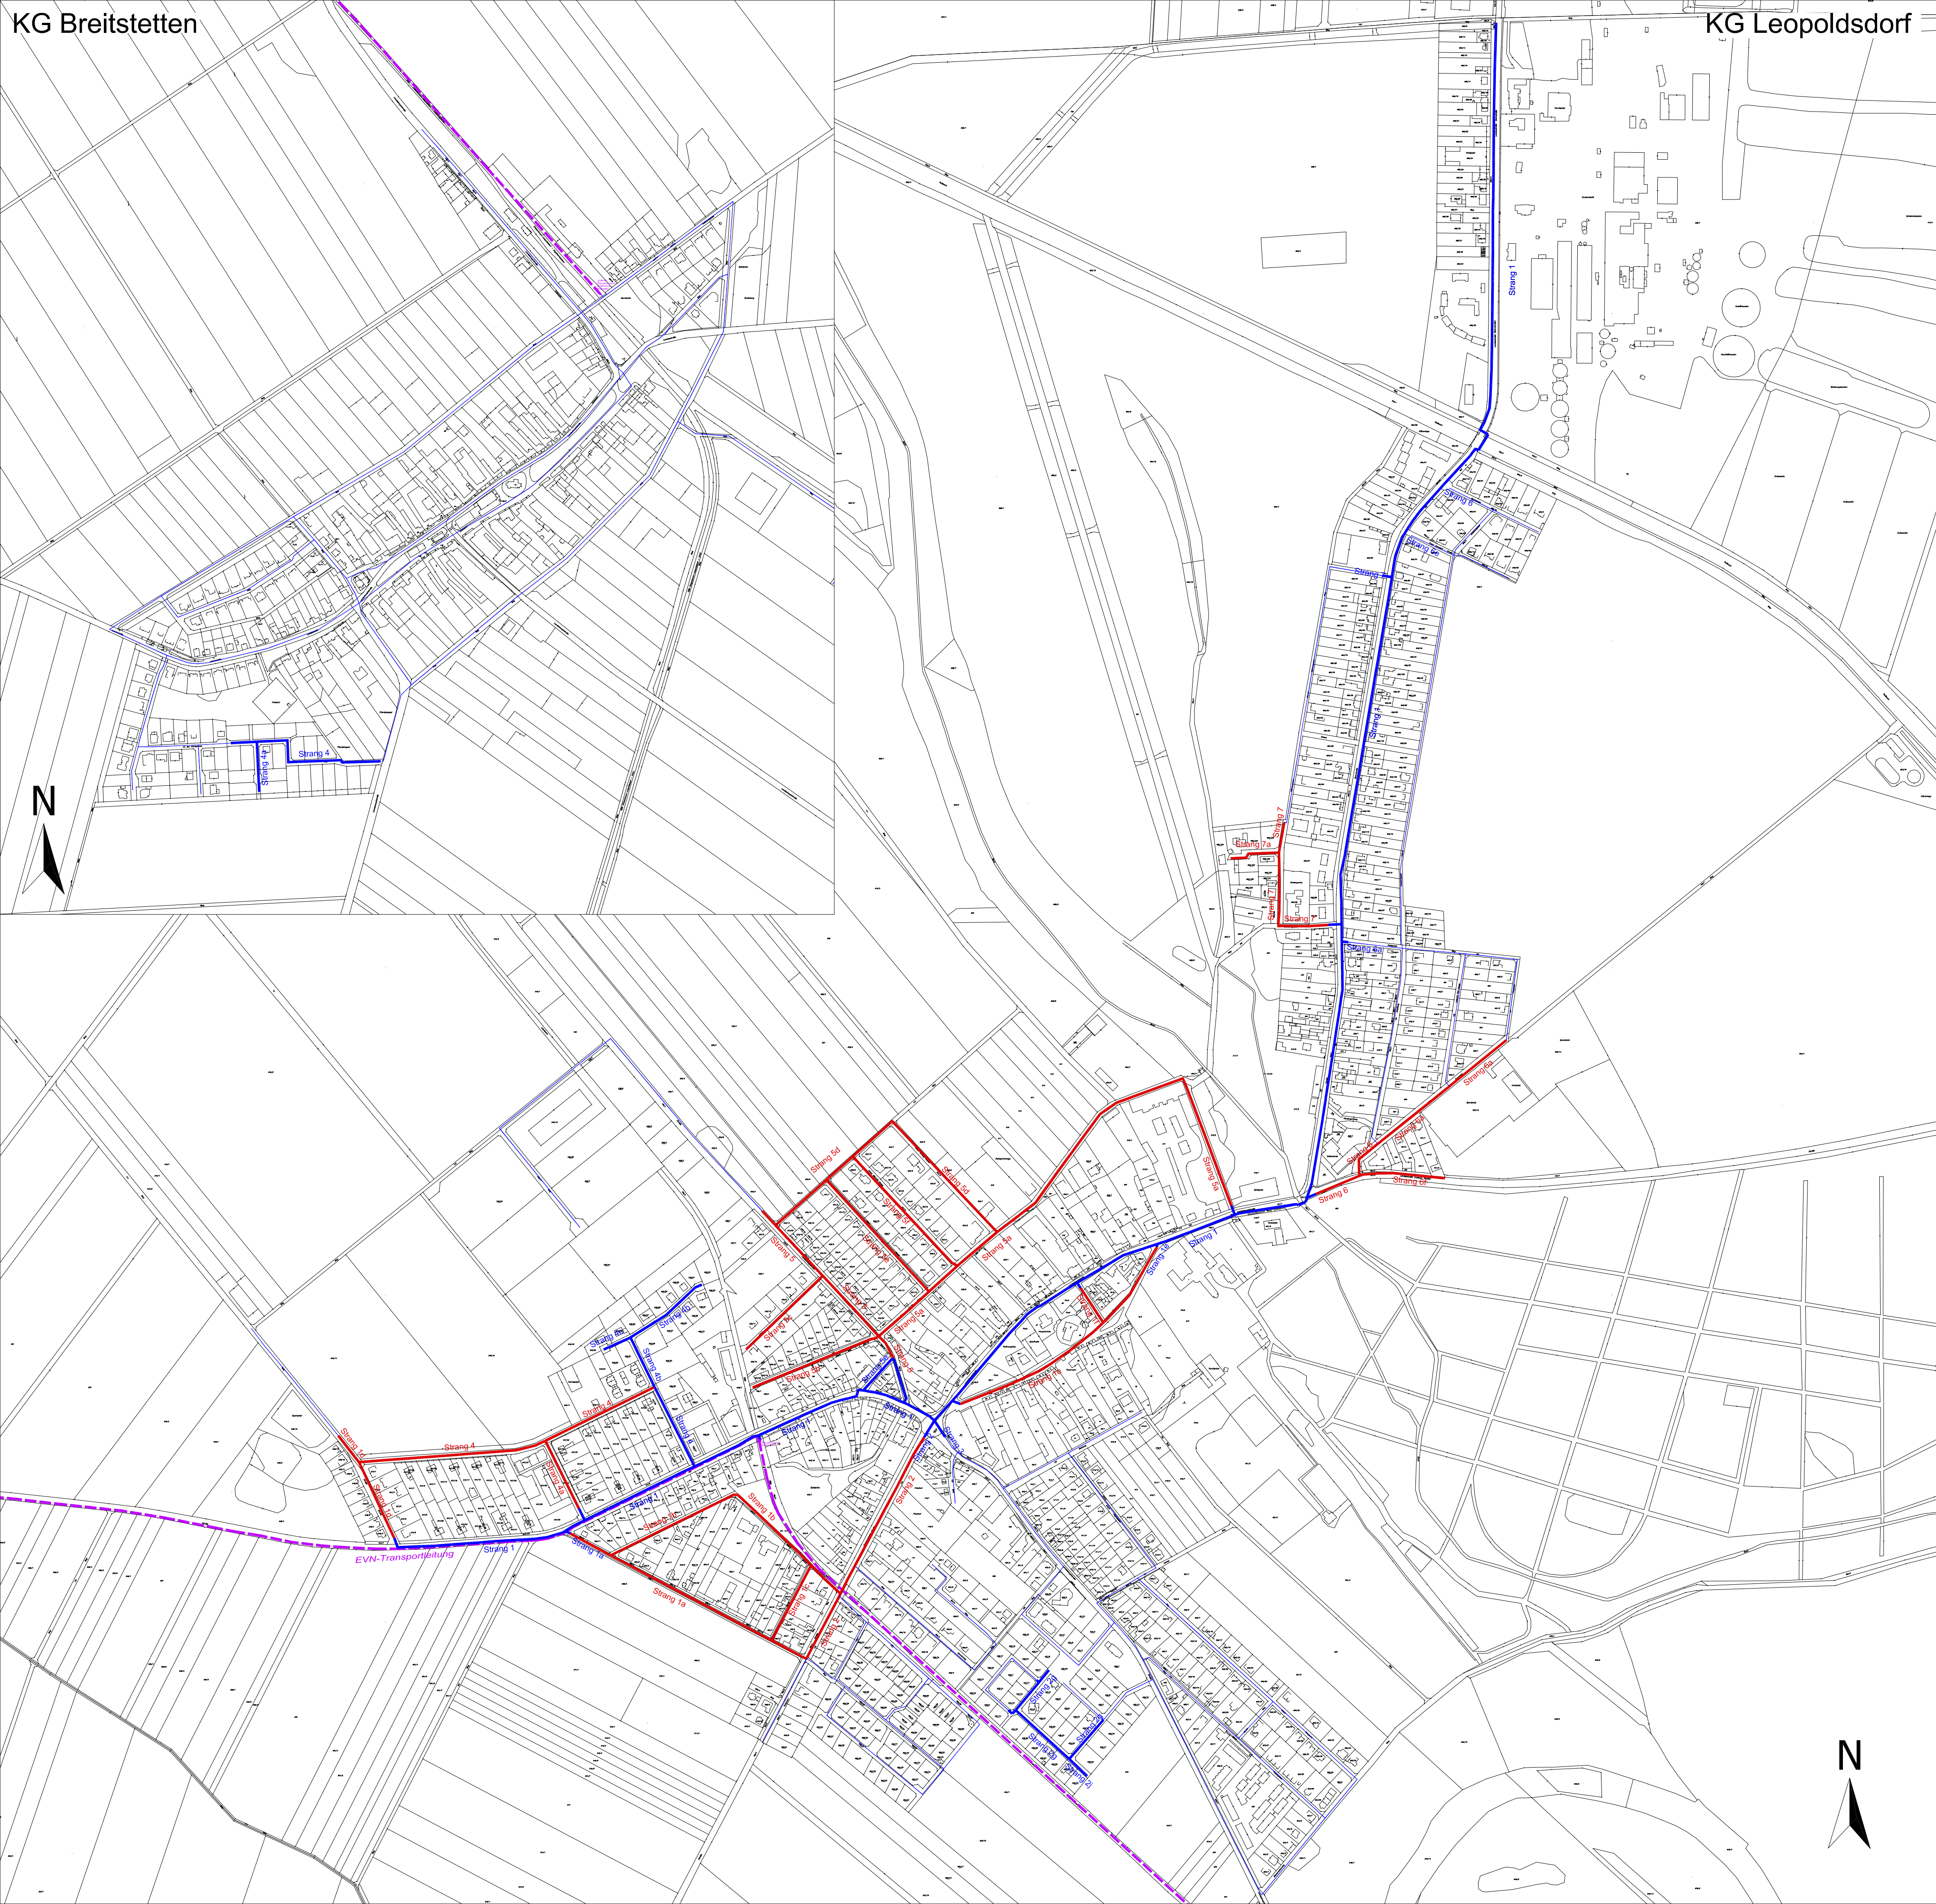

Legende:

WVA Ortsnetz BA01

WVA Ortsnetz BA02

WVA EVN-Wasser Bestand

Einlage Nr.		Ausfertigung		
Auftraggeber				
Marktgemeinde Leopoldsdorf im Marchfelde				
Rathausplatz 3				
2285 Leopoldsdorf				
Projekt				
WVA Leopoldsdorf BA02				
Anschluss an das Netz der EVN Wasser GmbH				
Errichtung der Wasserversorgungsnetze				
Leopoldsdorf und Breitstetten				
Plan				
Übersichtslageplan				
Index	Datum	Text	gez.	gepr.
File	Maßstab	Plan Nr.		
LEO_WVA_BA02.dwg	1:5000	17/776/PROJ/1		
STEINBACHER + STEINBACHER ZT GMBH Zivilingenieure für Kulturtechnik u. Wasserwirtschaft A-1140 WIEN, ISBARYGASSE 20/II/10 TEL. 416 49 27-11 FAX 416 49 27-20 e-mail: wien@steinbacher.co.at internet: www.steinbacher.co.at				
G.Zl.	W-17/776	Datum	Wien, Oktober 2018	