


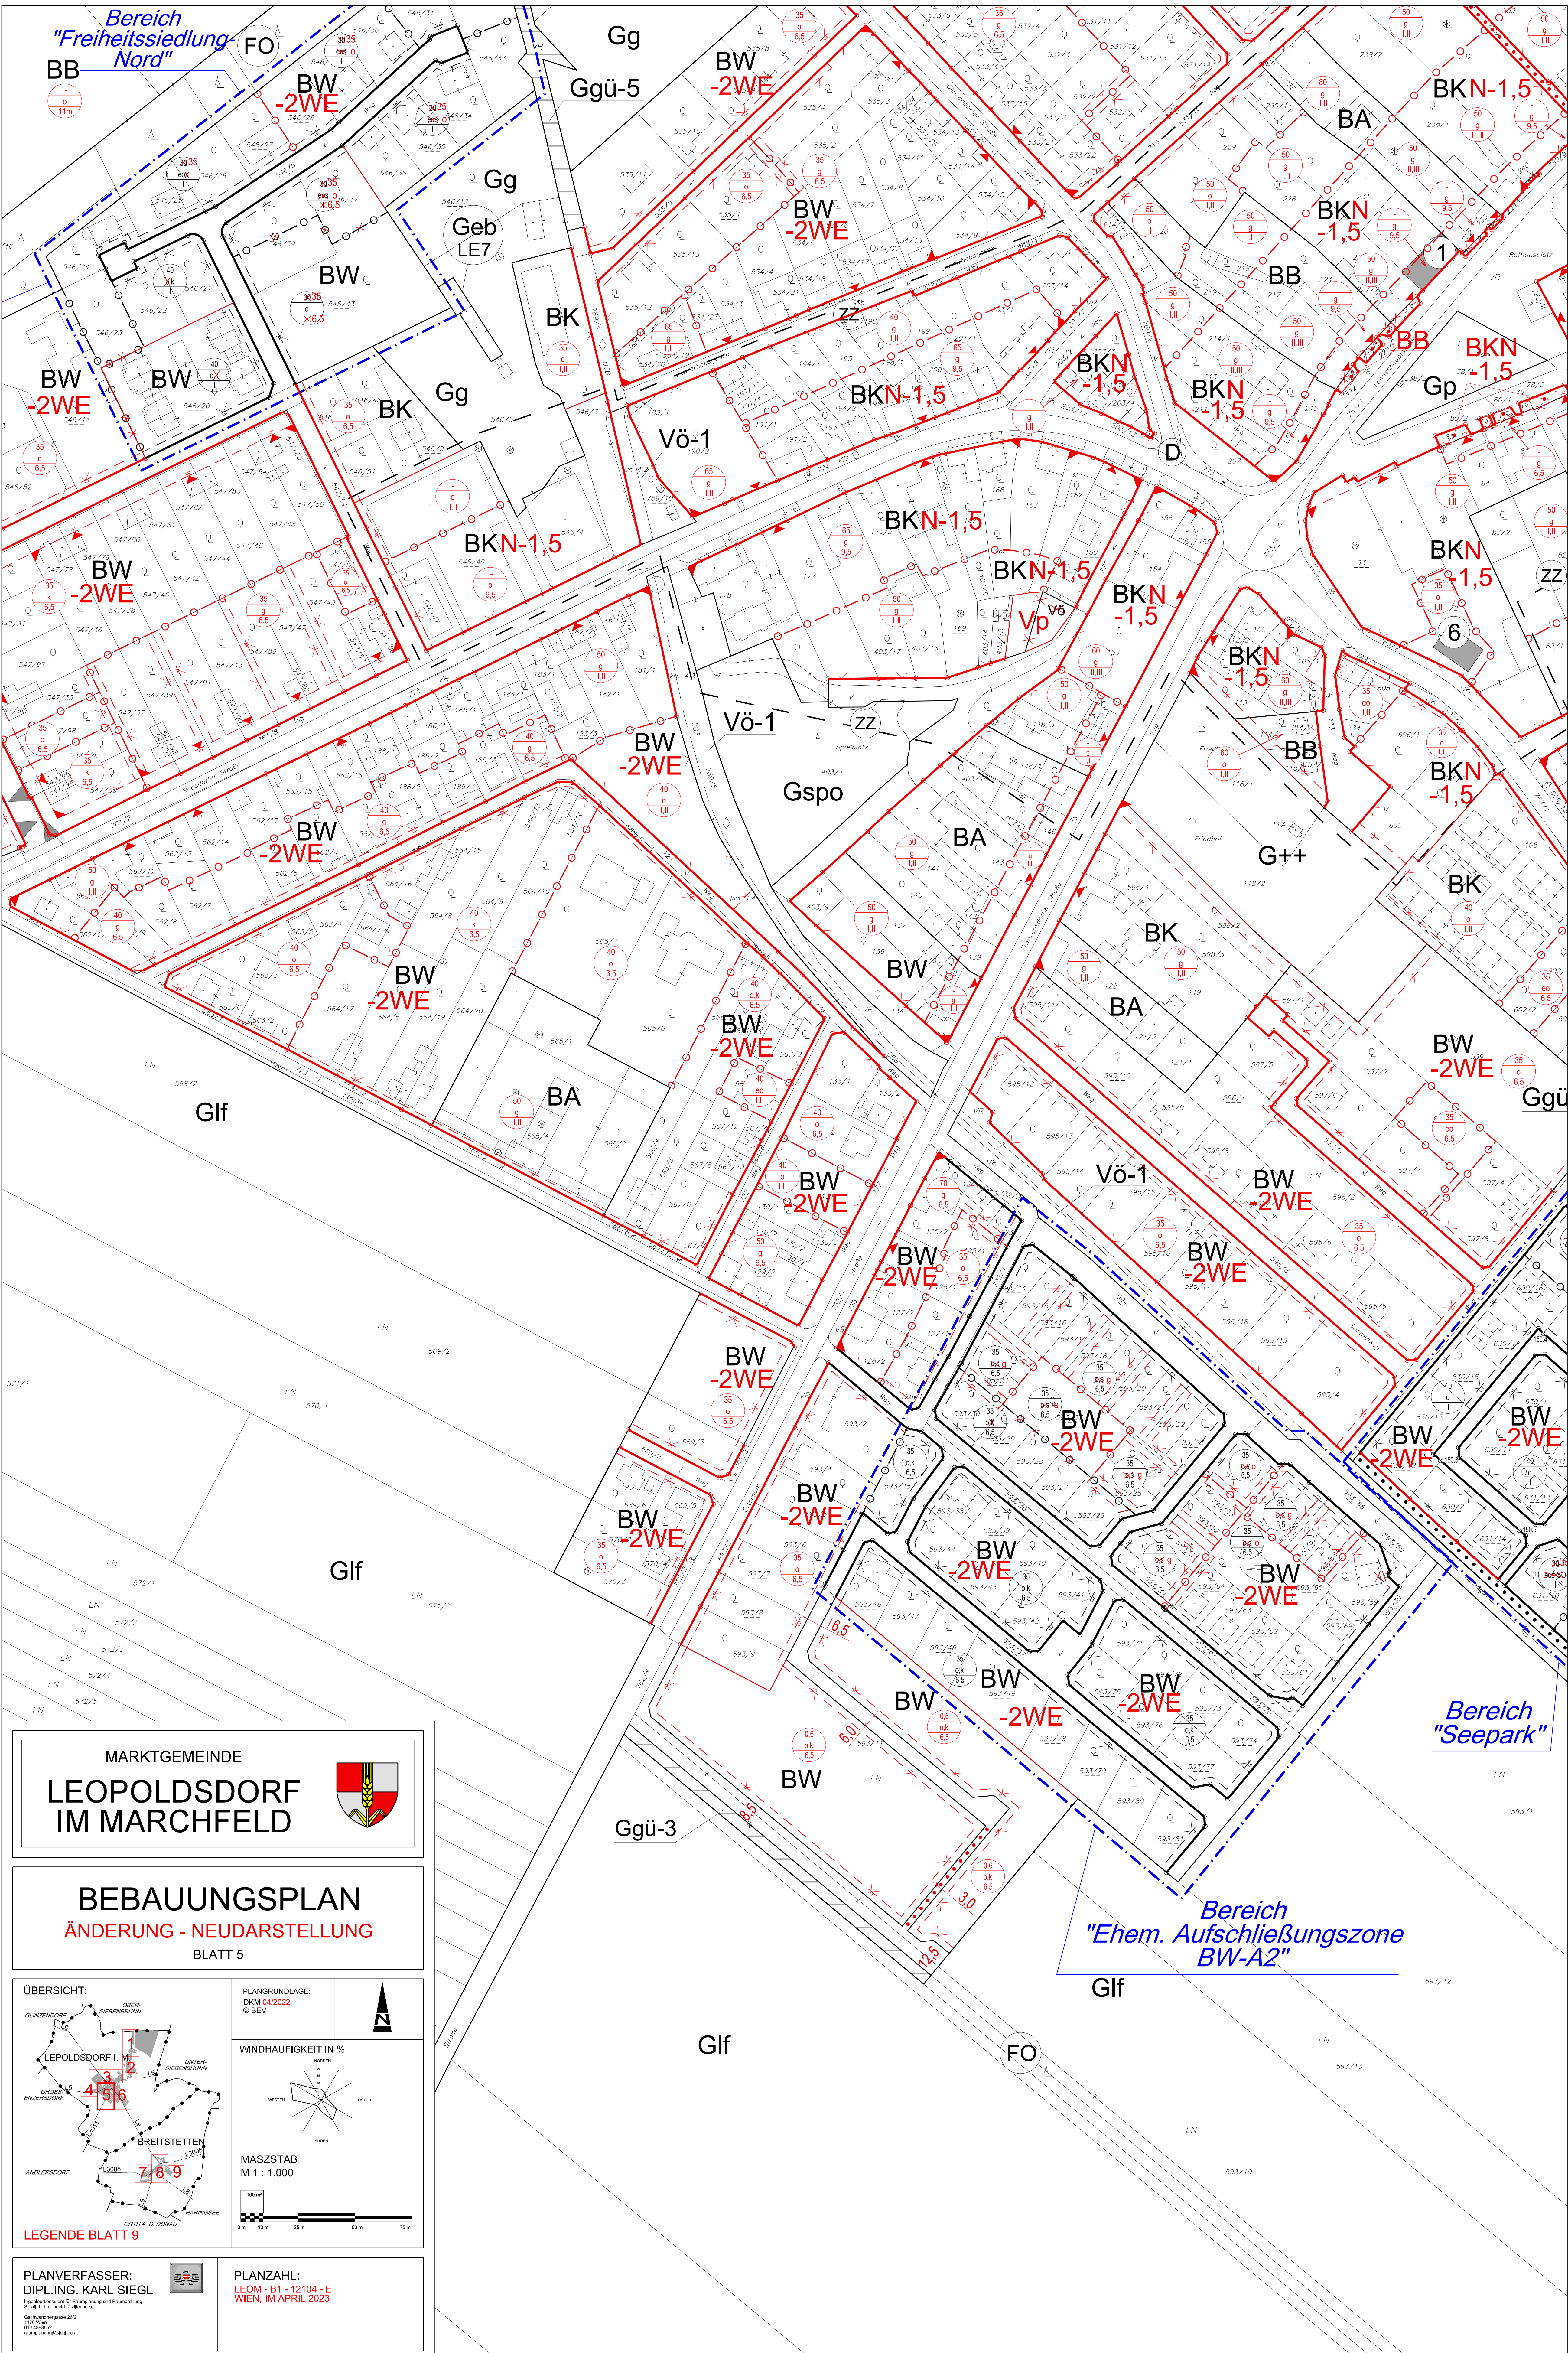

MARKTGEMEINDE
LEOPOLDSDORF
IM MARCHFELD

BEBAUUNGSPLAN
ÄNDERUNG - NEUDARSTELLUNG
BLATT 5

ÜBERSICHT:

LEGENDE BLATT 9

PLANGRUNDLAGE:
DKM 04/2022
© BEV

WINDHÄUFIGKEIT IN %

MASZSTAB
M 1 : 1.000

PLANVERFASSER:
DIPL.ING. KARL SIEGL

PLANZAHL:
LEOM - B1 - 12104 - E
WIEN, IM APRIL 2023

leom_b1_12104_45.e.dgn Default 20.04.2023 08:54:55 Planungsbüro DI SIEGL